Узел устройства примыкания покрытия кровли к инженерным коммуникациям

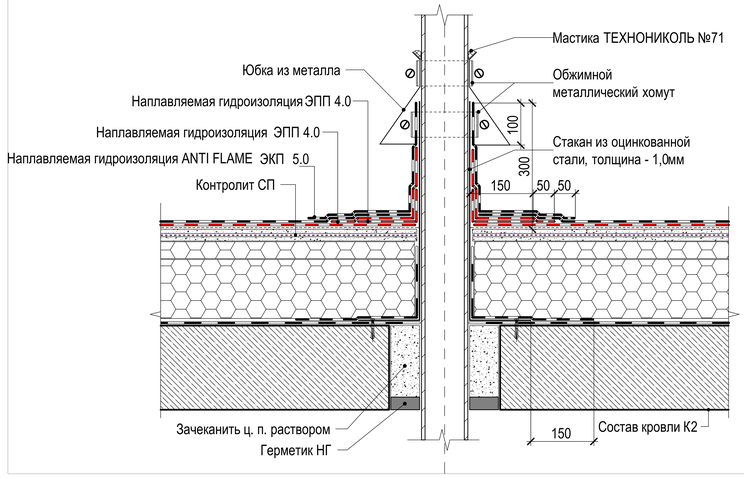

Узел устройства водосточной воронки

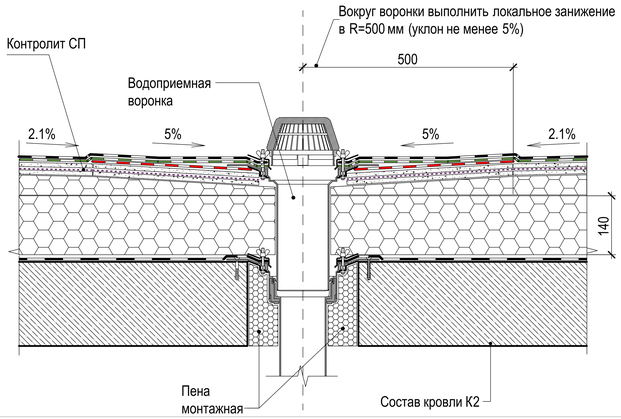

Типовой узел устройства деформационного шва

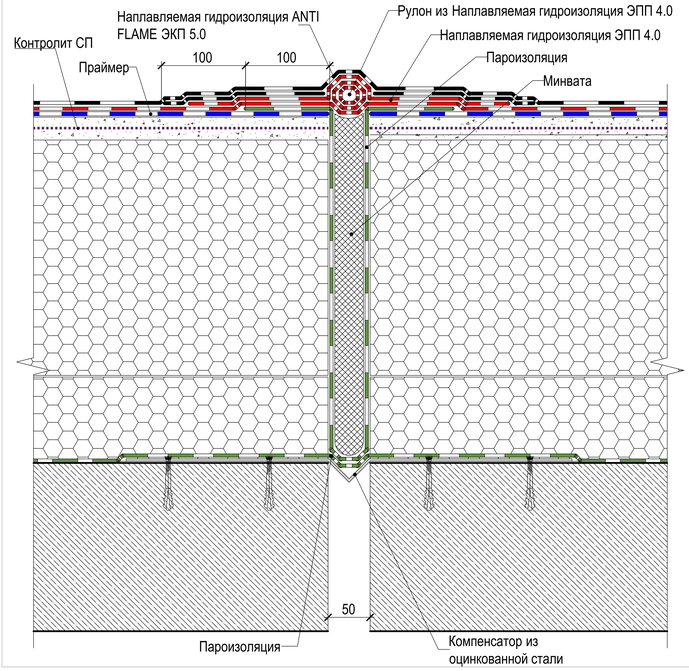

Узел устройства выхода на кровлю с лестничной клетки

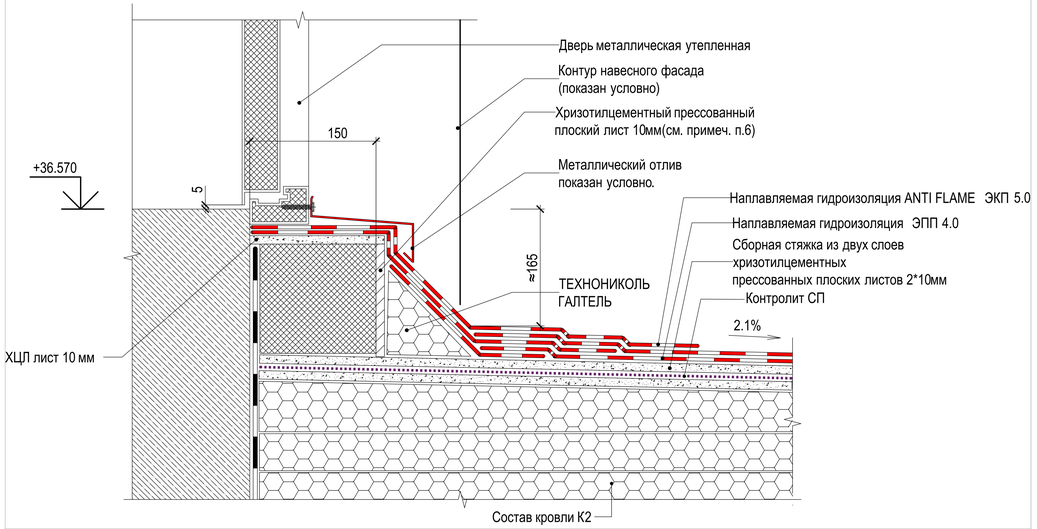

Типовой узел примыкания покрытия кровли к сэндвич-панели

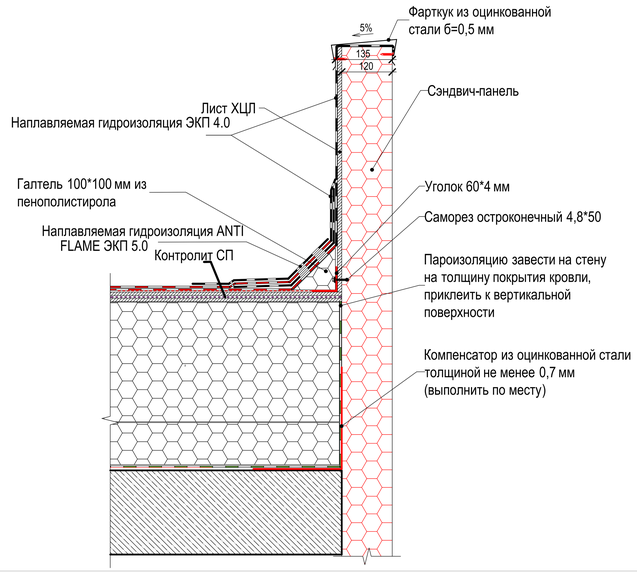

Узел примыкания кровли к фонарю

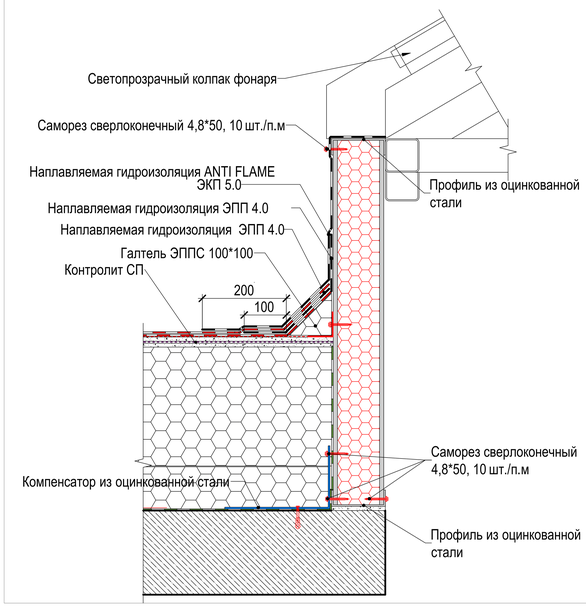

ТК 03.36851044

Контролит СП - рулонный электропроводящий неметаллизированный материал предназначен для контроля герметичности гидроизоляции инструментальным методом неразрушающего контроля по технологии Изотест2.0.
Устройство Контролит СП в составе сборной стяжки из листов АЦЛ, ЦСП производят в соответствии с технологической картой №ТК 03.36851044-2022 редакция 2 от 01.02.2024 разраб. ООО "К-системс групп". Ссылка на тех. карту:

ГОСТ Р 71948

Устройство системы Контролит соответствует требованиям ГОСТ Р 71948-2025, во исполнение требований п. 13.4.1 ГОСТ Р 70341-2022.
Инструментальная диагностика по ГОСТ Р 59181-2021.

ГОСТ Р 59181 ГОСТ Р 70341

Изм.	Кол.уч.	Лист	№док.	Подп.	Дата		Стадия	Лист	Листов
					07/17/25		Р	3	
					07/17/25				
					07/17/25				
					07/17/25	Узлы кровли	K-systems group		
					07/17/25				
					07/17/25				

A2 (594x420)